

ΕΦΗΜΕΡΙΣ ΤΗΣ ΚΥΒΕΡΝΗΣΕΩΣ
ΤΗΣ ΕΛΛΗΝΙΚΗΣ ΔΗΜΟΚΡΑΤΙΑΣ

ΑΘΗΝΑ 16 ΙΟΥΛΙΟΥ 1984 | ΤΕΥΧΟΣ ΤΕΤΑΡΤΟ | ΑΡΙΘΜΟΣ ΦΥΛΛΟΥ 423

ΠΕΡΙΕΧΟΜΕΝΑ

ΠΟΛΕΟΔΟΜΙΑ

ΑΠΟΦΑΣΕΙΣ

ΠΟΛΕΟΔΟΜΙΑ

ΑΠΟΦΑΣΕΙΣ

Αριθ. 41386/1670 (1)

Τροποποίηση του ρυμοτομικού σχεδίου Αθηνών.

Ο ΥΠΟΥΡΓΟΣ ΧΩΡΟΤΑΞΙΑΣ, ΟΙΚΙΣΜΟΥ ΚΑΙ ΠΕΡΙΒΑΛΛΟΝΤΟΣ

Έχοντας υπόψη.:


1. Τις διατάξεις του Ν. Δ/τος της 17 Ιουλίου 1923 «περί σχεδίων πόλεων κ.λπ.» όπως μεταγενέστερα τροποποιήθηκαν και συμπληρώθηκαν και ειδικότερα τα άρθρα 3 και 70.
2. Το με αριθ. 842/1980 Π. Δ/γμα «περί απλουστεύσεως της διαδικασίας κατά την έκδοσιν διοικητικών τινών πράξεων ατομικού χαρακτήρος επί αντικειμένων αρμοδιότητας Υπουργού Χωροταξίας, Οικισμού και Περιβάλλοντος (Φ.Ε.Κ. 208/Α).
3. Τις διατάξεις του Ν. 947/1979 «περί οικιστικών περιοχών» (Φ.Ε.Κ. 169/Α) και ειδικότερα το άρθρο 62 (παρ.1).
4. Τις διατάξεις του Ν. 1032/1980 «περί συστάσεως Υπουργείου Χωροταξίας, Οικισμού και Περιβάλλοντος» (Φ.Ε.Κ. 57/Α) και ειδικότερα τα άρθρα 2, 3 και 7.
5. Τις υπ' αριθ. 942/1981 και 321/1982 πράξεις του Δημοτικού Συμβουλίου Αθηναίων.
6. Την υπ' αριθ. 677/1982 γνωμοδότηση του Κεντρικού Συμβουλίου Χωροταξίας, Οικισμού και Περιβάλλοντος, αποφασίζουμε:


Εγκρίνεται η τροποποίηση του ρυμοτομικού σχεδίου Αθήνας στο Οικοδομικό Τετράγωνο που περικλείεται από τις οδούς Σκύρου, Κρέσνας, Σκοπέλου και Δοϊράνης με τη δημιουργία πεζοδρόμου, μέσα σ' αυτό, όπως φαίνεται στο σχετικό πρωτότυπο διάγραμμα σε κλίμακα 1 : 500 που θεωρήθηκε από τον Προϊστάμενο της Διεύθυνσης Πολεοδομικών Εφαρμογών με την υπ' αριθ. 41386/1984 πράξη του και που συνοπτικό του αντίτυπο δημοσιεύεται με τη παρούσα απόφαση.

Η ισχύς της απόφασης αυτής αρχίζει από τη δημοσιευσή της στην Εφημερίδα της Κυβερνήσεως.

Αθήνα, 30 Μαΐου 1984

Ο ΥΠΟΥΡΓΟΣ
ΑΝΤΩΝΙΟΣ ΤΡΙΤΣΗΣ

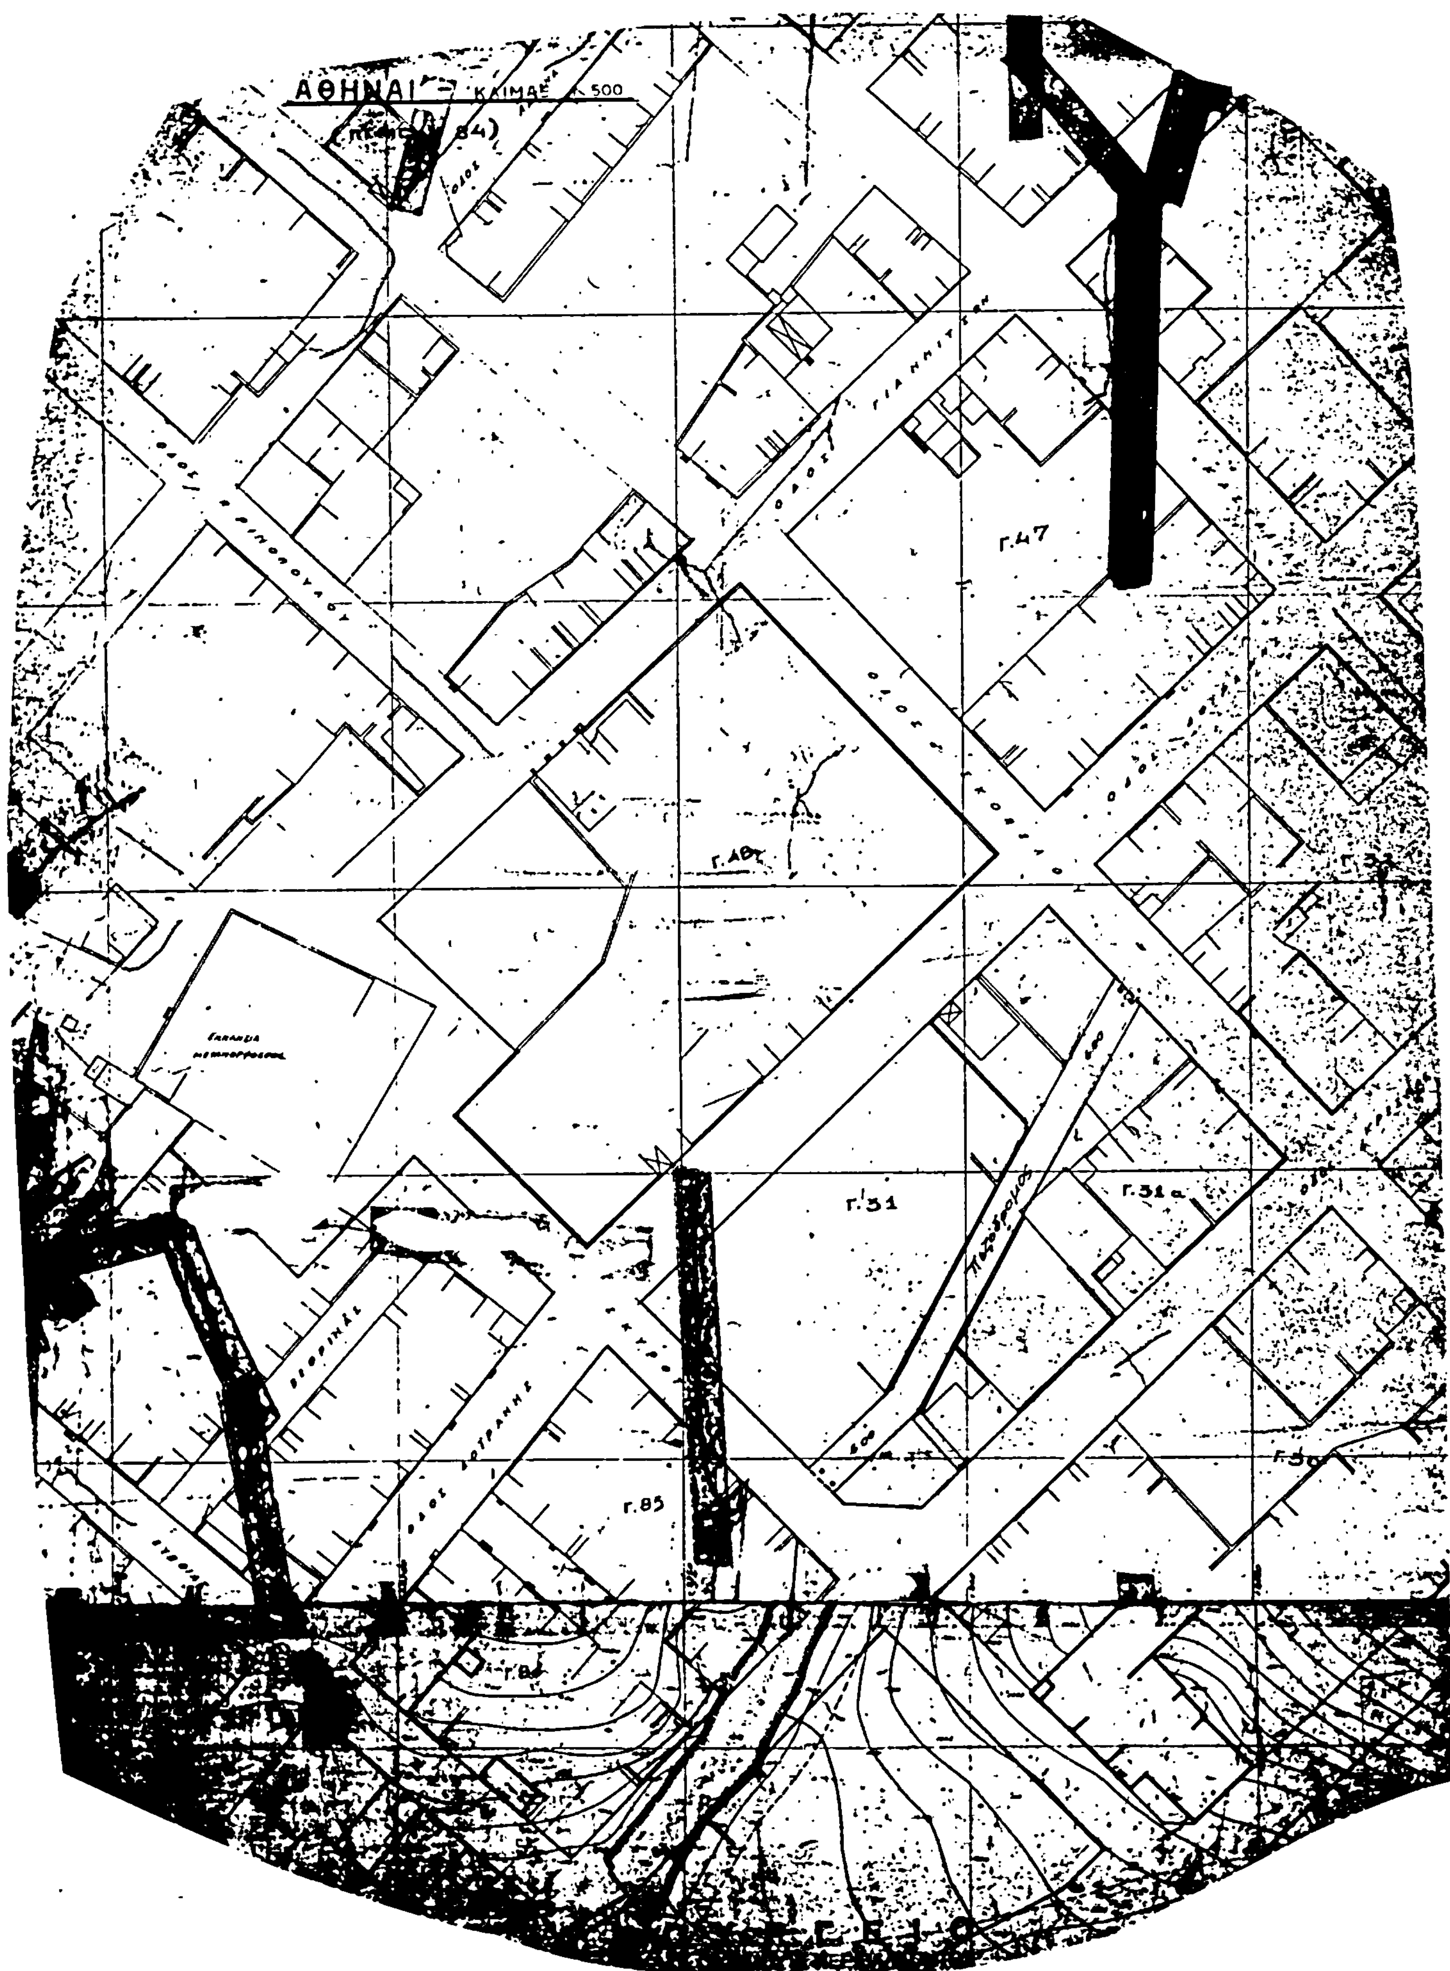
ΑΘΗΝΑΙ
Γ.47
Γ.31
Γ.85

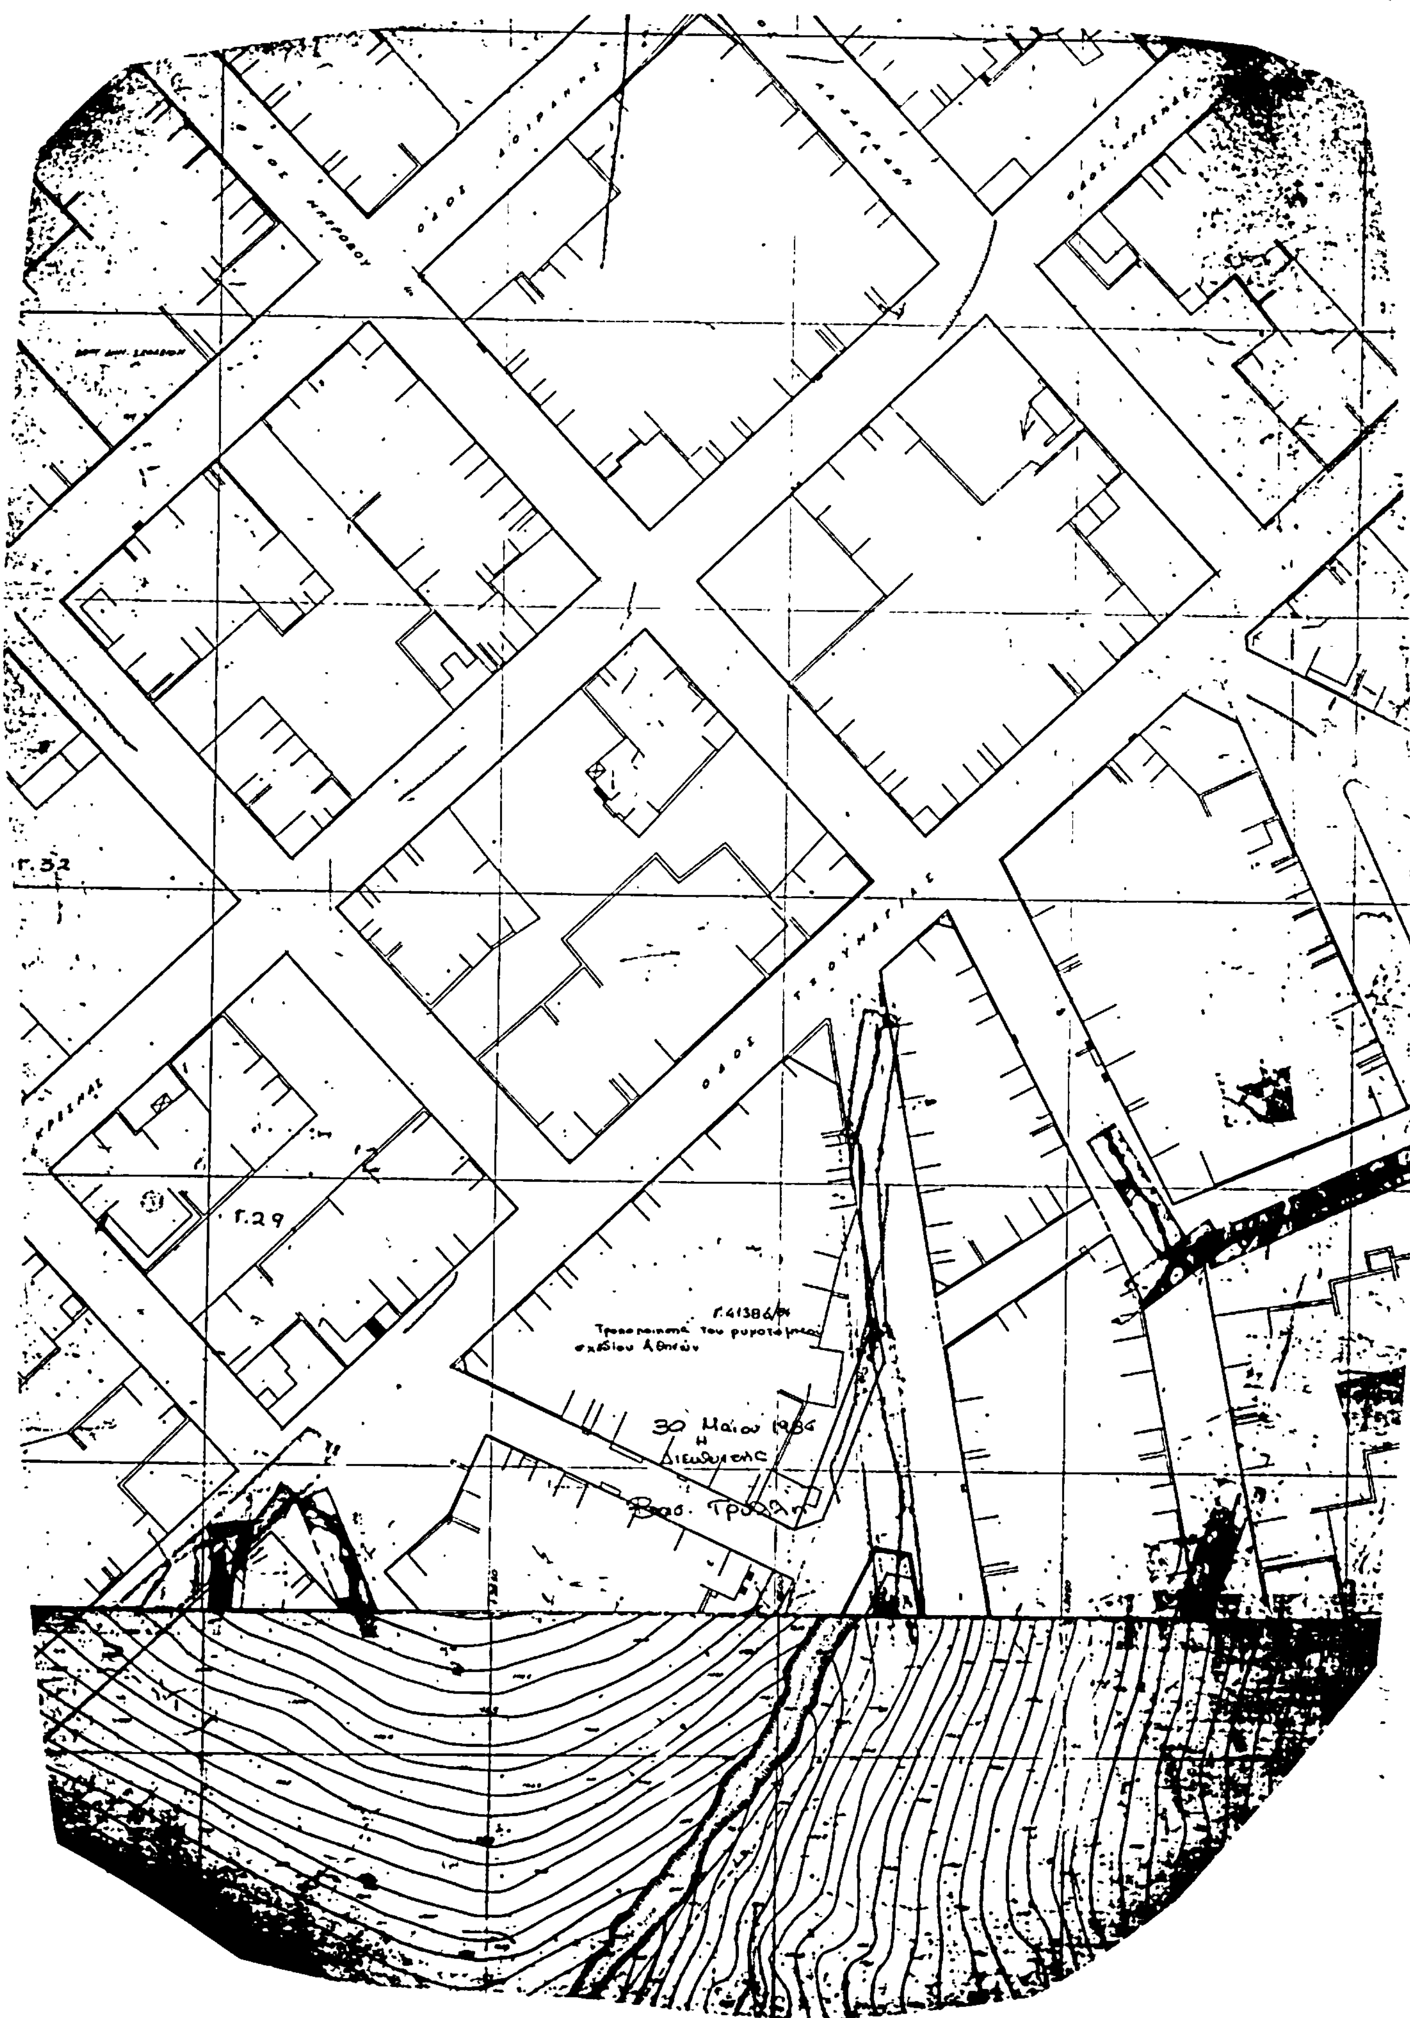
Γ.32
Γ.29
Γ.4138/86
Τροποποίηση του ρυμοτομικού
σχεδίου Αθηνών
30 Μαΐου 1986
Η
Διευθύντρια

Αριθ. 43743/1761 (2)

Αναστολή των οικοδομικών εργασιών και έκδοσης οικοδομικών αδειών σε χώρο του εγκεκριμένου ρυμοτομικού σχεδίου Αθηνών.

Ο ΥΠΟΥΡΓΟΣ
ΧΩΡΟΤΑΞΙΑΣ, ΟΙΚΙΣΜΟΥ ΚΑΙ ΠΕΡΙΒΑΛΛΟΝΤΟΣ

Έχοντας υπόψη:

1. Τις διατάξεις του Ν. 1337/1983 «Επέκταση των πολεοδομικών σχεδίων, οικιστική ανάπτυξη και σχετικές ρυθμίσεις» (Φ.Ε.Κ. 33/Α) και ειδικότερα το άρθρο 4.

2. Την αριθ. 44690/768/30.8.1983 απόφαση του Υπουργού Χωροταξίας, Οικισμού και Περιβάλλοντος «Μεταβίβαση εξουσίας υπογραφής «Με εντολή Υπουργού» στο Γενικό Γραμματέα και τους Προισταμένους Διευθύνσεων και Τμημάτων του Υπουργείου Χωροταξίας, Οικισμού και Περιβάλλοντος» (Φ.Ε.Κ. 539/Β/14.9.1983).

3. Την αριθ. 19658/841/14.4.1983 απόφαση του Υπουργού Χωροταξίας, Οικισμού και Περιβάλλοντος για την κίνηση της διαδικασίας του Γενικού Πολεοδομικού Σχεδίου του Ηπειρωτικού τμήματος Νομού Αττικής (Φ.Ε.Κ. 154/Δ), αποφασίζουμε:


Αναστέλλονται για έξη (6) μήνες οι οικοδομικές εργασίες και η χορήγηση οικοδομικών αδειών στο χώρο που περικλείεται από τις οδούς Σφιγγός, Λαγουμιτζή, Τσακτάνη και Χελντράϊχ, περιοχής Νέου Κόσμου του ρυμοτομικού σχεδίου Αθηνών, όπως φαίνεται να περικλείεται με κυανή γραμμή στο σχετικό πρωτότυπο διάγραμμα σε κλίμακα 1 : 500, που συνοδεύει την αριθ. Γ. 56751/2395/1983 απόφαση του Υπουργού Χωροταξίας, Οικισμού και Περιβάλλοντος «Αναστολή των οικοδομικών εργασιών και έκδοσης οικοδομικών αδειών σε χώρο του εγκεκριμένου ρυμοτομικού σχεδίου Αθηνών (Φ.Ε.Κ. 572/Δ).

Η ισχύς αυτής της απόφασης αρχίζει από τη δημοσίευσή της στην Εφημερίδα της Κυβερνήσεως.

Αθήνα, 8 Ιουνίου 1984

Με εντολή Υπουργού
Ο Γενικός Γραμματέας
ΓΙΑΝΝΗΣ ΚΑΛΑΝΤΙΔΗΣ

ΛΕΚΑΝΟΠΕΔΙΟΝ - ΑΘΗΝΩΝ 1:5000 *περιοχή 121*

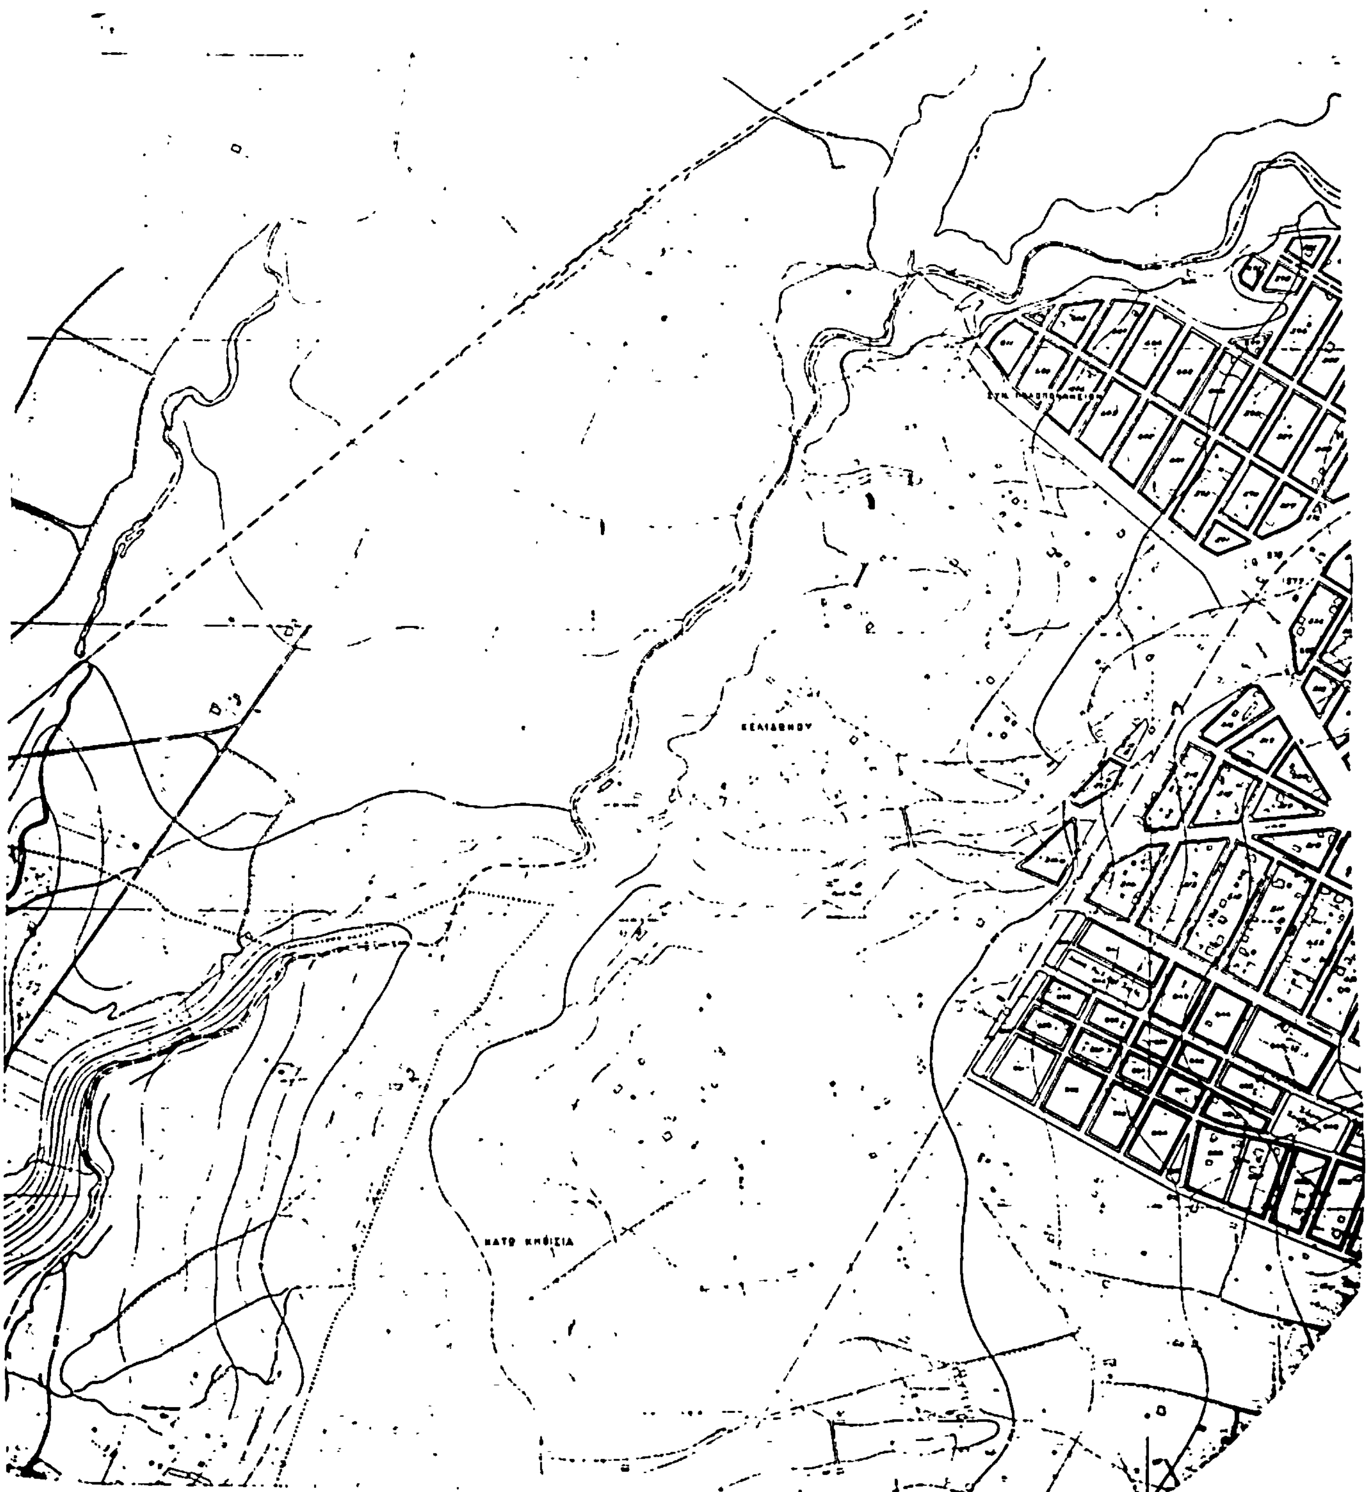

ΤΑΤΟΪΟΝ

124

ΝΕΑ ΕΡΥΘΡΑΙΑ

121

Αριθ. 43735/1739 (3)

Αναστολή οικοδομικών εργασιών στο οικοδομικό τετράγωνο 348 του ρυμοτομικού σχεδίου Κηφισιάς και στα οικοδομικά τετράγωνα 303, 345, 346 και 347 του ρυμοτομικού σχεδίου Ν. Ερυθραίας.

Ο ΥΠΟΥΡΓΟΣ
ΧΩΡΟΤΑΞΙΑΣ, ΟΙΚΙΣΜΟΥ ΚΑΙ ΠΕΡΙΒΑΛΛΟΝΤΟΣ

Έχοντας υπόψη:

1. Τις διατάξεις του Ν. 1337/1983 «Επέκταση των πολεοδομικών σχεδίων, οικιστική ανάπτυξη και σχετικές ρυθμίσεις» (Φ.Ε.Κ. 33/Α) και ειδικότερα το άρθρο 4.

2. Την υπ' αριθ. 44690/768/30.8.83 απόφαση του Υπουργού Χωροταξίας, Οικισμού και Περιβάλλοντος για μεταβίβαση εξουσίας υπογραφής «Με εντολή Υπουργού» στο Γενικό Γραμματέα και τους Προισταμένους Διευθύνσεων και Τμημάτων του Υπουργείου Χωροταξίας, Οικισμού και Περιβάλλοντος (Φ.Ε.Κ. 539/Β/14.9.1983).

3. Την υπ' αριθ. 19658/841/14.4.1983 απόφαση του Υπουργού Χωροταξίας, Οικισμού και Περιβάλλοντος «Κίνηση της διαδικασίας του Γενικού Πολεοδομικού Σχεδίου του Ηπειρωτικού Τμήματος Ανατολικής Αττικής» (ΦΕΚ 154/Δ), αποφασίζουμε:

α) Αναστέλλονται για έξη (6) μήνες οι οικοδομικές εργασίες και η χορήγηση οικοδομικών αδειών στο οικοδομικό τετράγωνο 348 του ρυμοτομικού σχεδίου Κηφισιά (Αττικής) και στα οικοδομικά τετράγωνα 303, 345, 346, και 347 του ρυμοτομικού σχεδίου Ν. Ερυθραίας (Αττικής) όπως φαίνονται να περικλείονται με κυανή γραμμή στο σχετικό πρωτότυπο διάγραμμα σε κλίμακα 1 : 5000, που θεωρήθηκε από τον Προιστάμενο της Διευθύνσεως Πολεοδομικών Εφαρμογών με την υπ' αριθ. 43735/1984 πράξη του και και που συνοπτικό του αντίτυπο δημοσιεύεται με την παρούσα απόφαση.

β) Από την αναστολή εξαιρούνται οι οικοδομές στις οποίες έχει γίνει εκσκαφή θεμελίων βάθους τουλάχιστον ενός μέτρου.

Η ισχύς της παρούσας απόφασης αρχίζει από την δημοσίευσή της στην Εφημερίδα της Κυβερνήσεως.

Αθήνα, 6 Ιουνίου 1984

Με Εντολή Υπουργού

Ο Γενικός Γραμματέας
ΓΙΑΝΝΗΣ ΚΑΛΑΝΤΙΔΗΣ

Αριθ. 4091 (4)

Χαρακτηρισμός χώρου Κοινότητας Φλαμπούρου Ν. Σερρών.

Ο ΝΟΜΑΡΧΗΣ ΣΕΡΡΩΝ

Έχοντας υπόψη:

1. Τον Ν. 3200/55 «περί Διοικητικής Αποκεντρώσεως».

2. Τα 532/70 και 712/70 Ν.Δ.

3. Τα άρθρα 1, 2, 3, 4, 9, 29 και 70 του υπό 17.7.1923 Ν.Δ. «περί σχεδίων πόλεων κ.λπ. όπως μεταγενεστέρως ετροποποιήθησαν και συνεπληρώθησαν».

4. Τις διατάξεις του Α.Ν. 314/68 «περί παροχής εις τον Υπουργό Β. Ελλάδας και τους Νομάρχας αρμοδιότητος επί θεμάτων εγκρίσεως, επεκτάσεως και τροποποιήσεως σχεδίων πόλεων που σενυπληρώθησαν με το Ν.Δ. 1018/71 (Φ.Ε.Κ. 220/Α/71).

5. Τις διατάξεις του Ν. 1032/1980 «περί συστάσεως του Υπουργείου Χ.Ο.Π. (Φ.Ε.Κ. 57/Α/80).

6. Τον Ν. 1337/83 «περί επέκτασης των πολεοδομικών σχεδίων οικιστική ανάπτυξη και σχετικές ρυθμίσεις.

7. Την 20/83 απόφαση του Κοινοτικού Συμβουλίου της Κοινότητας Φλαμπούρου για τον αποχαρακτηρισμό του χώρου από Παιδική Χαρά σε χώρο για την κατασκευή Παιδικού Σταθμού.

8. Την 20/5/17.5.1984 απόφαση του Συμβουλίου Χ.Ο.Π. με την οποία ομόφωνα αποφασίζουν για τον αποχαρακτηρισμό του χώρου από Παιδική Χαρά σε χώρο για την ανέγερση Παιδικού Σταθμού.

9. Το συνταχθέν τοπογραφικό διάγραμμα σε κλίμακα 1 : 500, αποφασίζουμε:


Εγκρίνουμε τον χαρακτηρισμό του χώρου που βρίσκεται στο χώρο του ΟΠ 25 της Κοινότητας Φλαμπούρου αριθ. οικοθ. 211 και στην θέση που φαίνεται στο συνημμένο τοπογραφικό διάγραμμα με κλίμακα 1 : 500 με όρους δόμησης. Οικοδομικό σύστημα πανταχόθεν ελεύθερο, κάλυψη 40% αριθ. ορόφων 2, συντελεστής δομήσεως 0,8.

Η παρούσα ισχύει από της υπογραφής και να δημοσιευθεί στην Εφημερίδα της Κυβερνήσεως.

Σέρρες, 20 Ιουνίου 1984

Ο Νομάρχης

ΗΛΙΑΣ ΜΑΜΑΛΗΣ

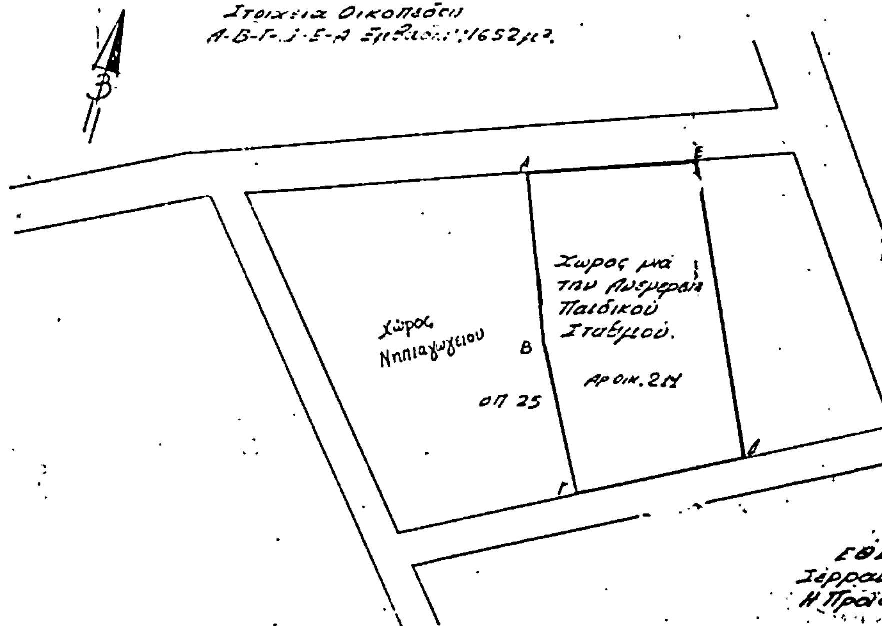

ΑΠΟ ΤΟ ΕΘΝΙΚΟ ΤΥΠΟΓΡΑΦΕΙΟ